


Uwagi:
 Poziom parapetów liczony od
 poziomu 0,00 z architektury

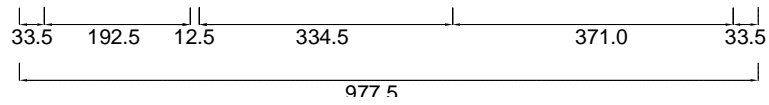

Obergeschoss 27,44 m²

Projekt:
 Neubau eines Bungalows im Ferienpark Obersees,
 Bauabschnitt 1B, Bauteil I,
 "Panorama-Bungalow Typ 100"
 Parzelle 4 - BA 1b

Bauherr:
 Schürgers - Hilhorst GmbH
 Millenerweg 72-75
 D-52538 Selfkant
 Tel: +49(0) 3222 1092374
 Mail: info@schuergers-hilhorst.de
 Datum, Unterschrift

Planer:
 Ingenieurges. f. Bauwesen H. Lerch mbH
 Geiselbergfeld 7
 D-94081 Fürstentzell
 Tel. +43(0) 7712 29420-0, Fax DW -29
 ing.lerch@gmx.de
 Datum, Unterschrift

Gemeinde:
 Gemeinde Mistelgau
 Bahnhofstraße 35
 D-95490 Mistelgau
 Tel. +49(0) 9279 / 999-15
 Datum, Unterschrift Herr Bürgermeister

Zeichnung: "Panorama-Bungalow Typ 100"
 6 Betten - Haus
 Grundriss Obergeschoss

Planstand: Eingabeplanung

Plangröße: A4
Maßstab: 1 : 100

gezeichnet:
 S.H.

Datum: 10.03.2016
geändert: 09.06.2016